

Prezydent Miasta Poznania

MPU-Z3/5043-32/Lh/13

8202/13

ZAWIADOMIENIE

Zawiadamiam o podjęciu przez Radę Miasta Poznania uchwały nr XLII/634/VI/2012 z dnia 11 grudnia 2012 r. o przystąpieniu do sporządzenia miejscowego planu zagospodarowania przestrzennego „**Osiedle Bajkowe**” w **Poznaniu**, obejmującego obszar położony pomiędzy ulicą Bukowską, Wieczorynki, Rodzinnymi Ogrodami Działkowymi „Wypoczynek”, ulicą Smoka Wawelskiego, Szeherezady i J. Maklakiewicza.

Granice obszaru objętego planem określone są na załączniku graficznym.

Wnioski do planu miejscowego mogą być składane w terminie od **8 kwietnia 2013 r. do 29 kwietnia 2013 r.** w Miejskiej Pracowni Urbanistycznej, ul. Prusa 3, 60-819 Poznań.

z up. PREZYDENTA MIASTA

mgr inż. arch. Elżbieta Janus
Dyrektor Miejskiej Pracowni Urbanistycznej

Załączniki:

1. załącznik graficzny z obszarem opracowania mpzp

Otrzymują:

1. wg rozdzielnika
2. MPU-(Z3) a/a


* Miasto know-how

Urząd Miasta Poznania, plac Kolegiacki 17, 61-841 Poznań

tel. +48 61 878 53 81, fax +48 61 852 92 75, prezydent@um.poznan.pl, www.poznan.pl

Załącznik nr 1

Załącznik do uchwały Rady Miasta Poznania w sprawie przystąpienia do sporządzenia miejscowego planu zagospodarowania przestrzennego "Osiedle Bajkowe" w Poznaniu

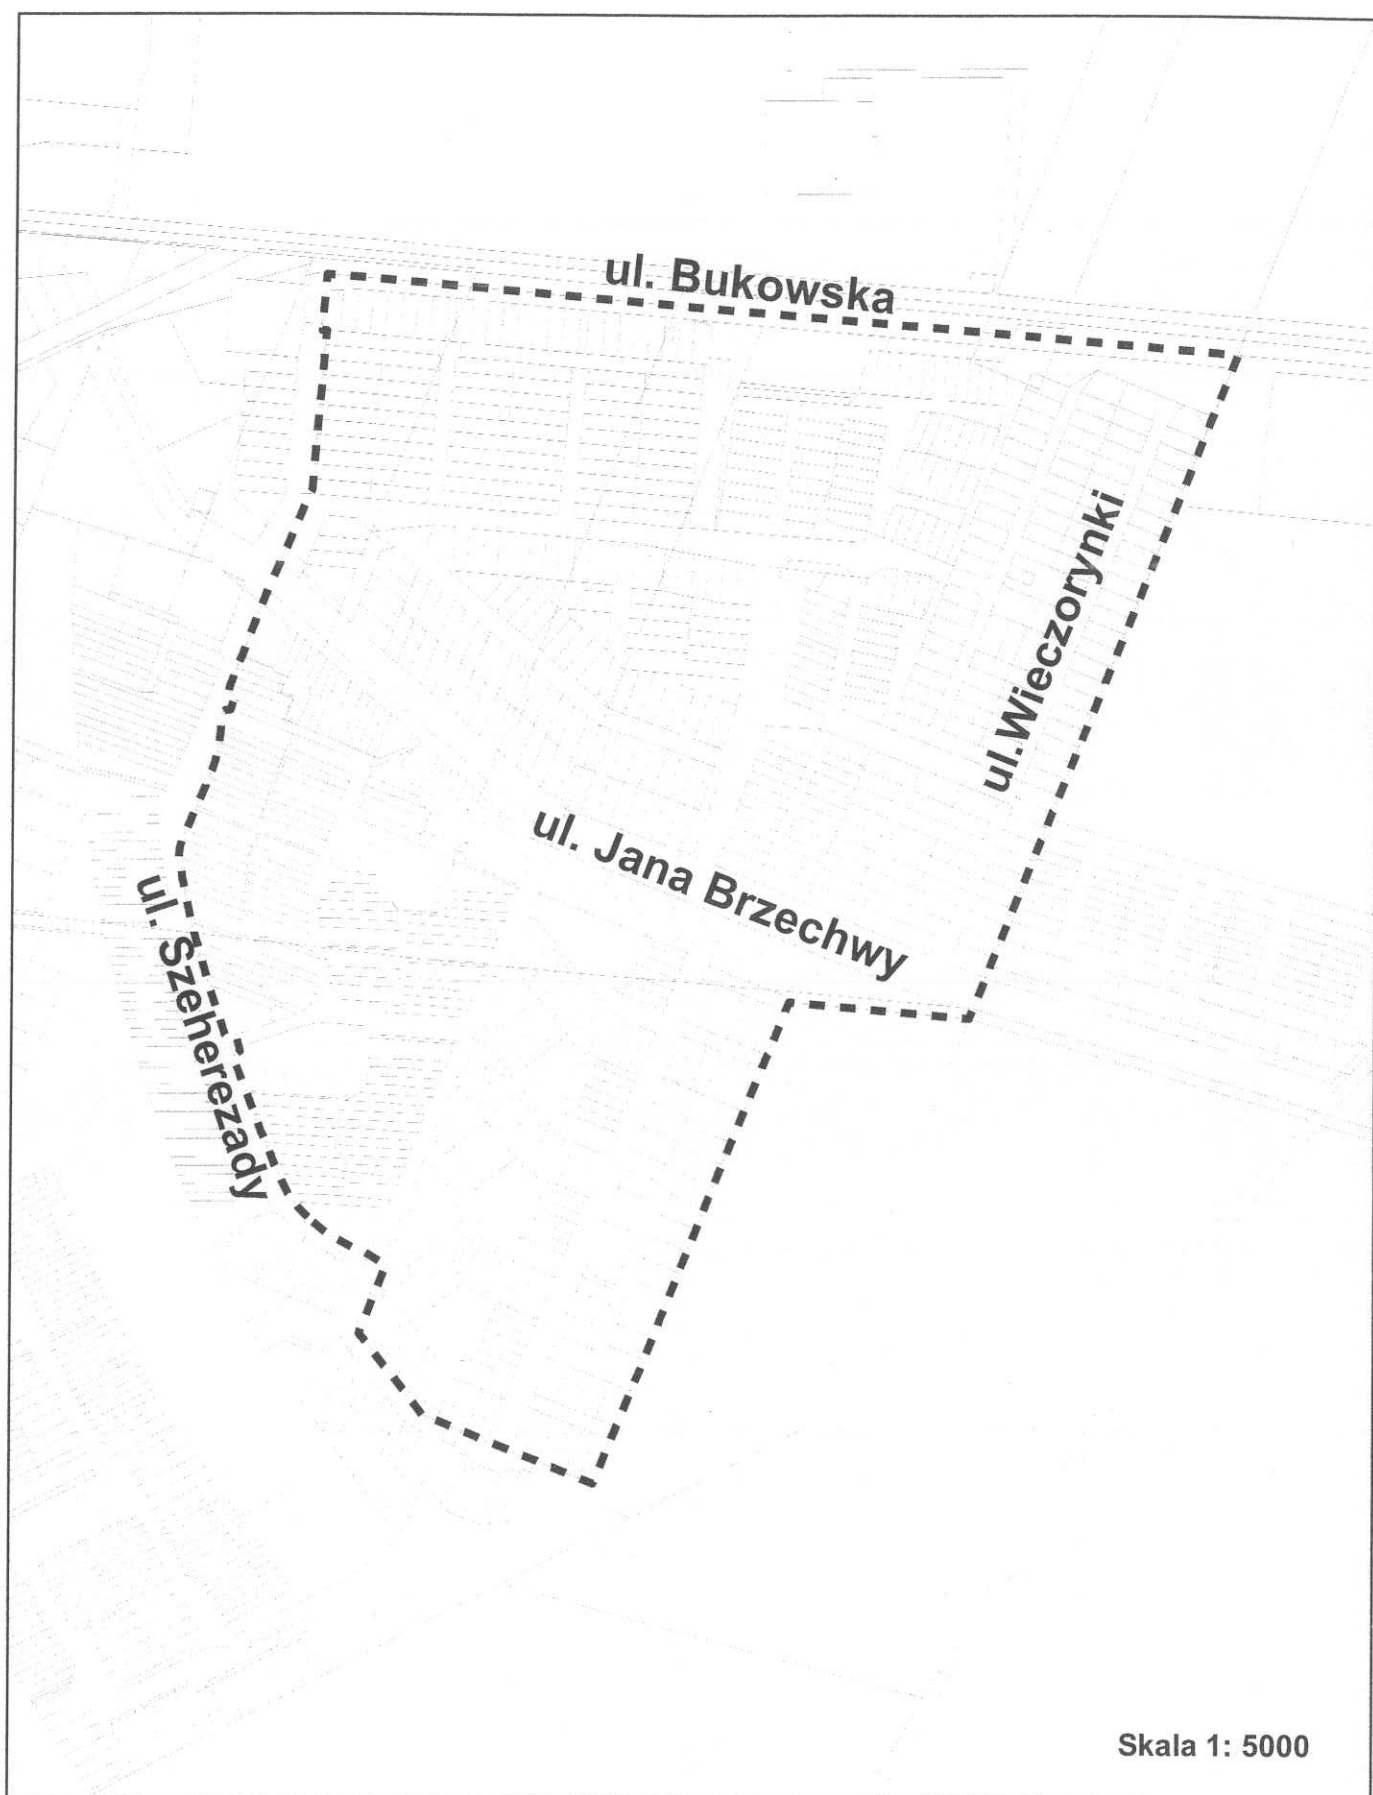

Skala 1: 5000



granica obszaru objętego planem